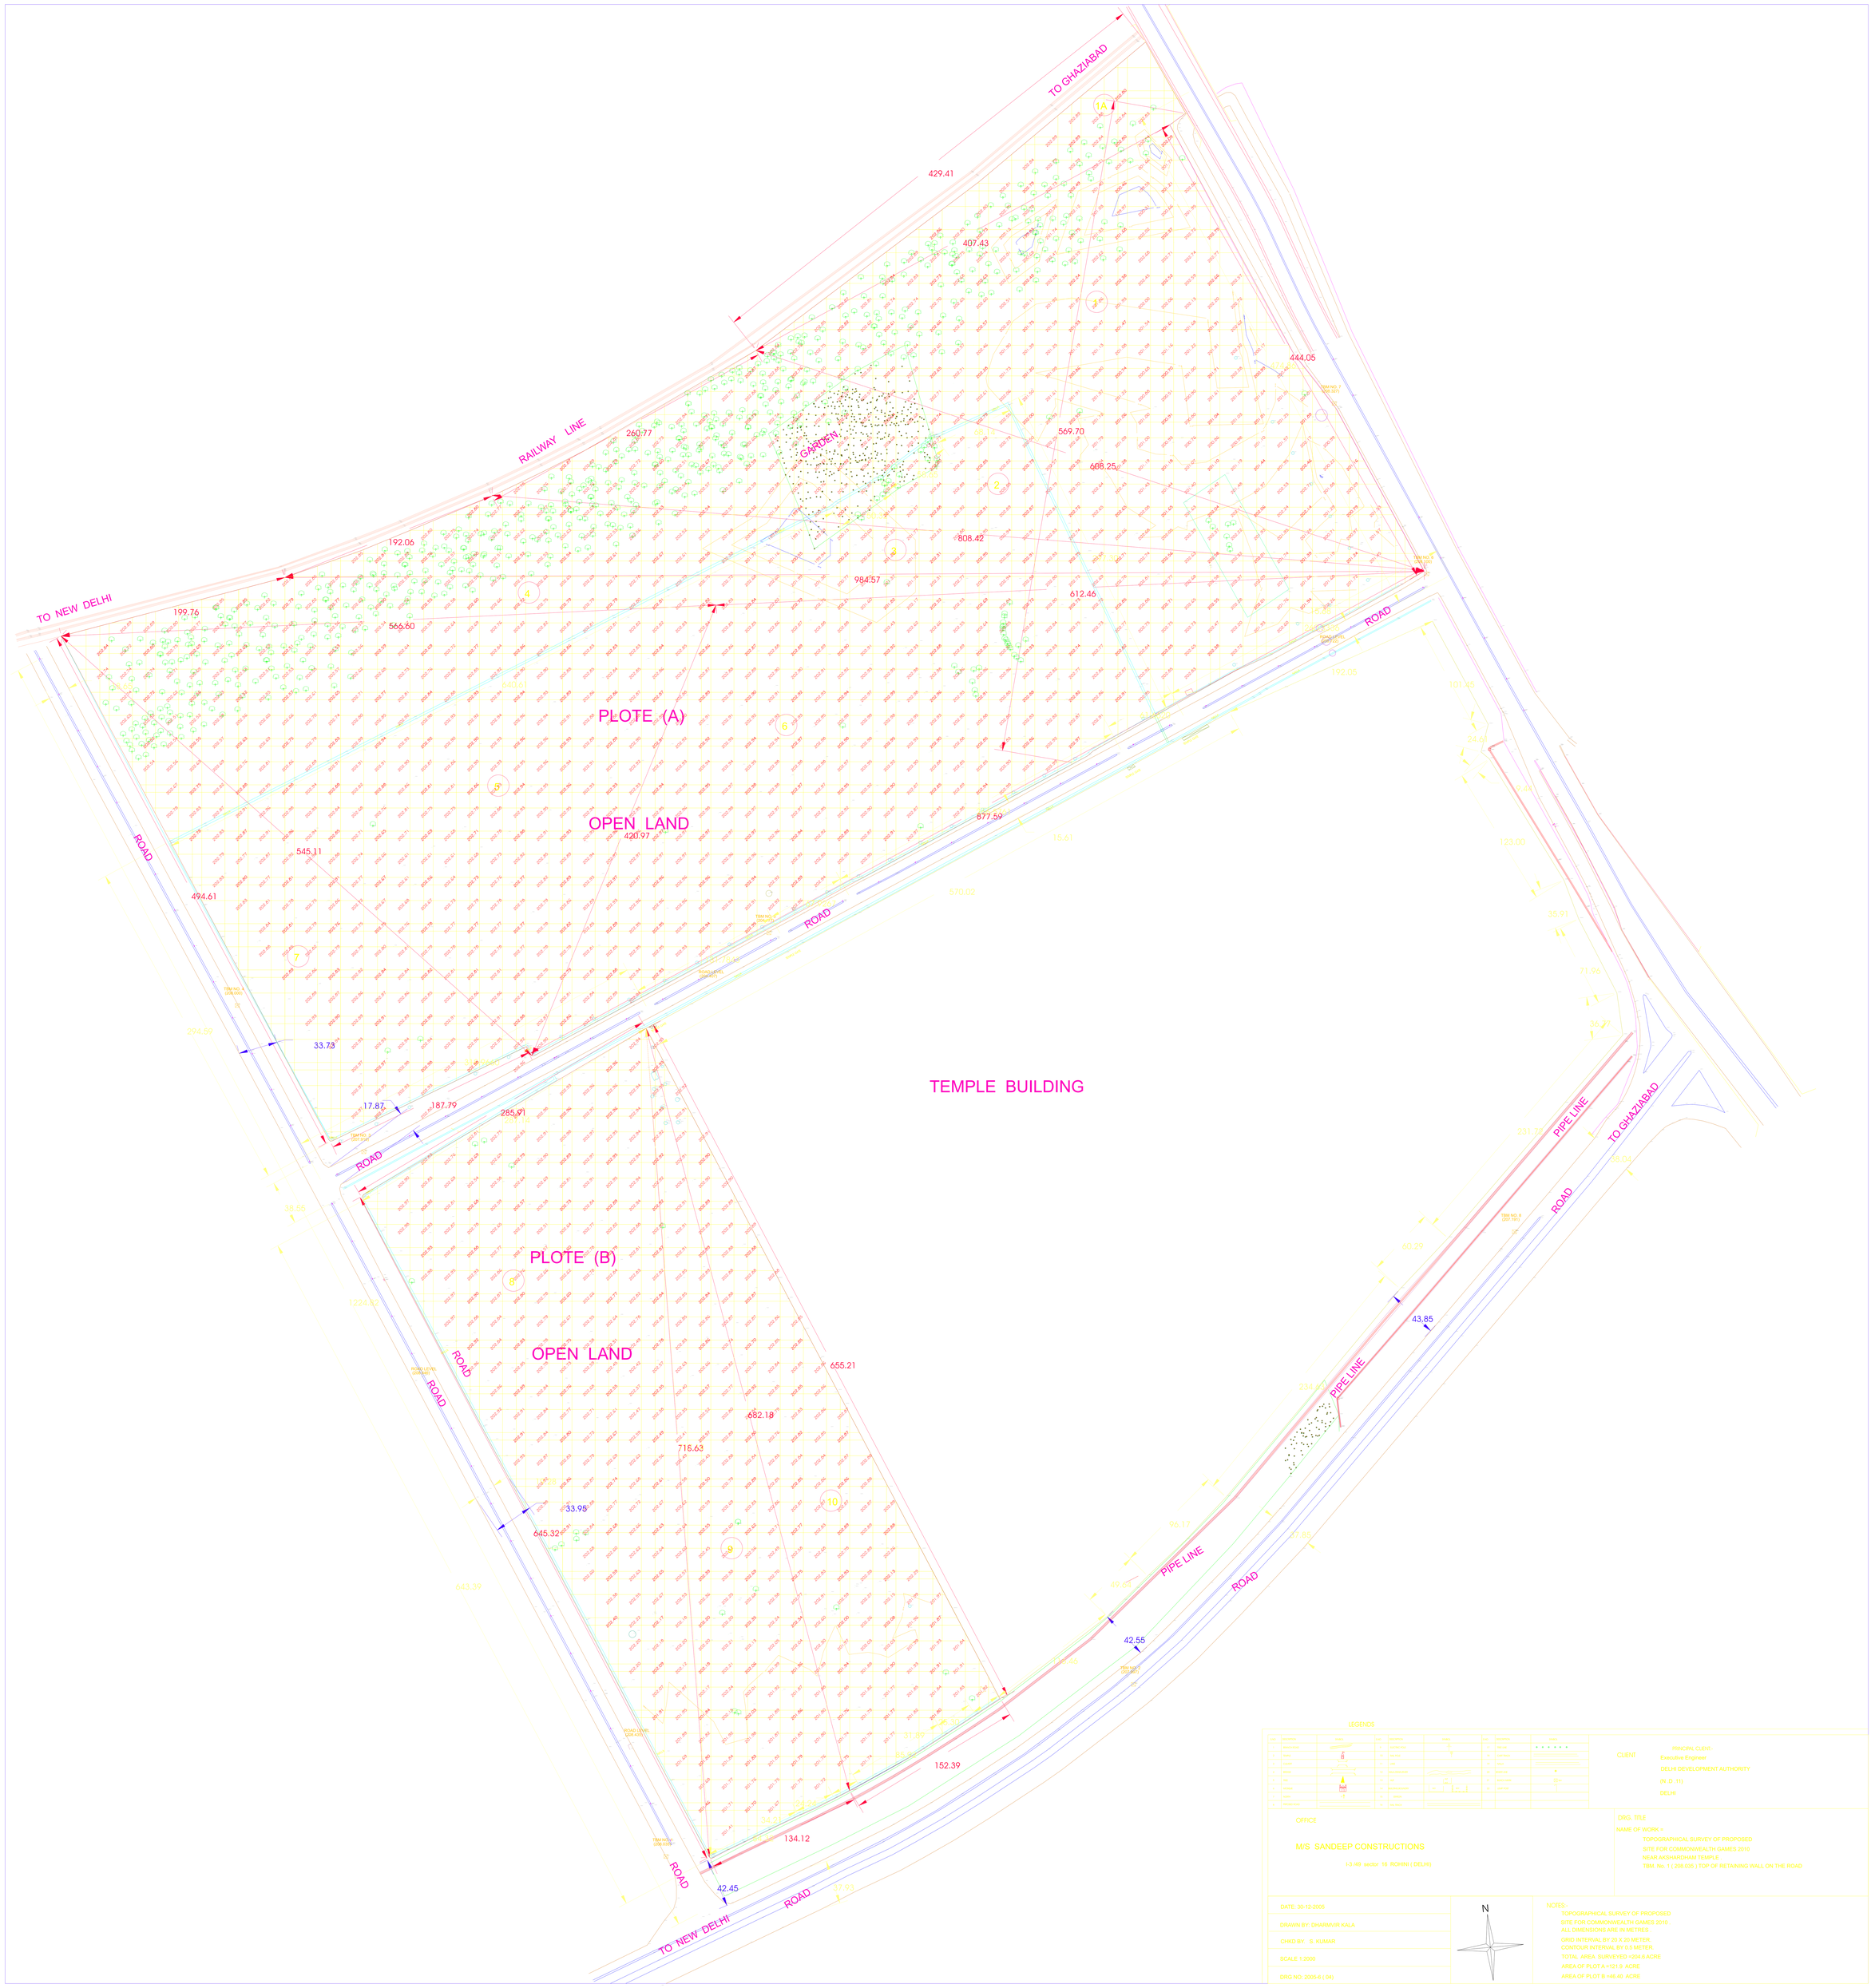
TO GHAZIABAD
RAILWAY LINE
TO NEW DELHI
GARDEN
PLOTE (A)
OPEN LAND
TEMPLE BUILDING
PLOTE (B)
OPEN LAND
ROAD
PIPE LINE
429.41
407.43
444.05
260.77
569.70
408.25
192.06
808.42
984.57
612.46
199.76
566.60
877.59
420.97
545.11
494.61
33.73
17.87
187.79
285.91
655.21
682.18
718.63
33.95
645.32
43.85
42.55
152.39
134.12
42.45
LEGENDS
CLIENT
PRINCIPAL CLIENT:-
Executive Engineer
DELHI DEVELOPMENT AUTHORITY
(N.D.11)
DELHI
OFFICE
M/S SANDEEP CONSTRUCTIONS
I-3/49 sector 16 ROHINI (DELHI)
DRG. TITLE
NAME OF WORK :-
TOPOGRAPHICAL SURVEY OF PROPOSED
SITE FOR COMMONWEALTH GAMES 2010
NEAR AKSHARDHAM TEMPLE
TBM No. 1 (208.035) TOP OF RETAINING WALL ON THE ROAD
DATE: 30-12-2005
DRAWN BY: DHARMVIR KALA
CHKD BY: S. KUMAR
SCALE 1:2000
DRG NO: 2005-6 (04)
N
NOTES:-
TOPOGRAPHICAL SURVEY OF PROPOSED
SITE FOR COMMONWEALTH GAMES 2010
ALL DIMENSIONS ARE IN METRES
GRID INTERVAL BY 20 X 20 METER
CONTOUR INTERVAL BY 0.5 METER
TOTAL AREA SURVEYED =204.6 ACRE
AREA OF PLOT A =121.9 ACRE
AREA OF PLOT B =48.40 ACRE